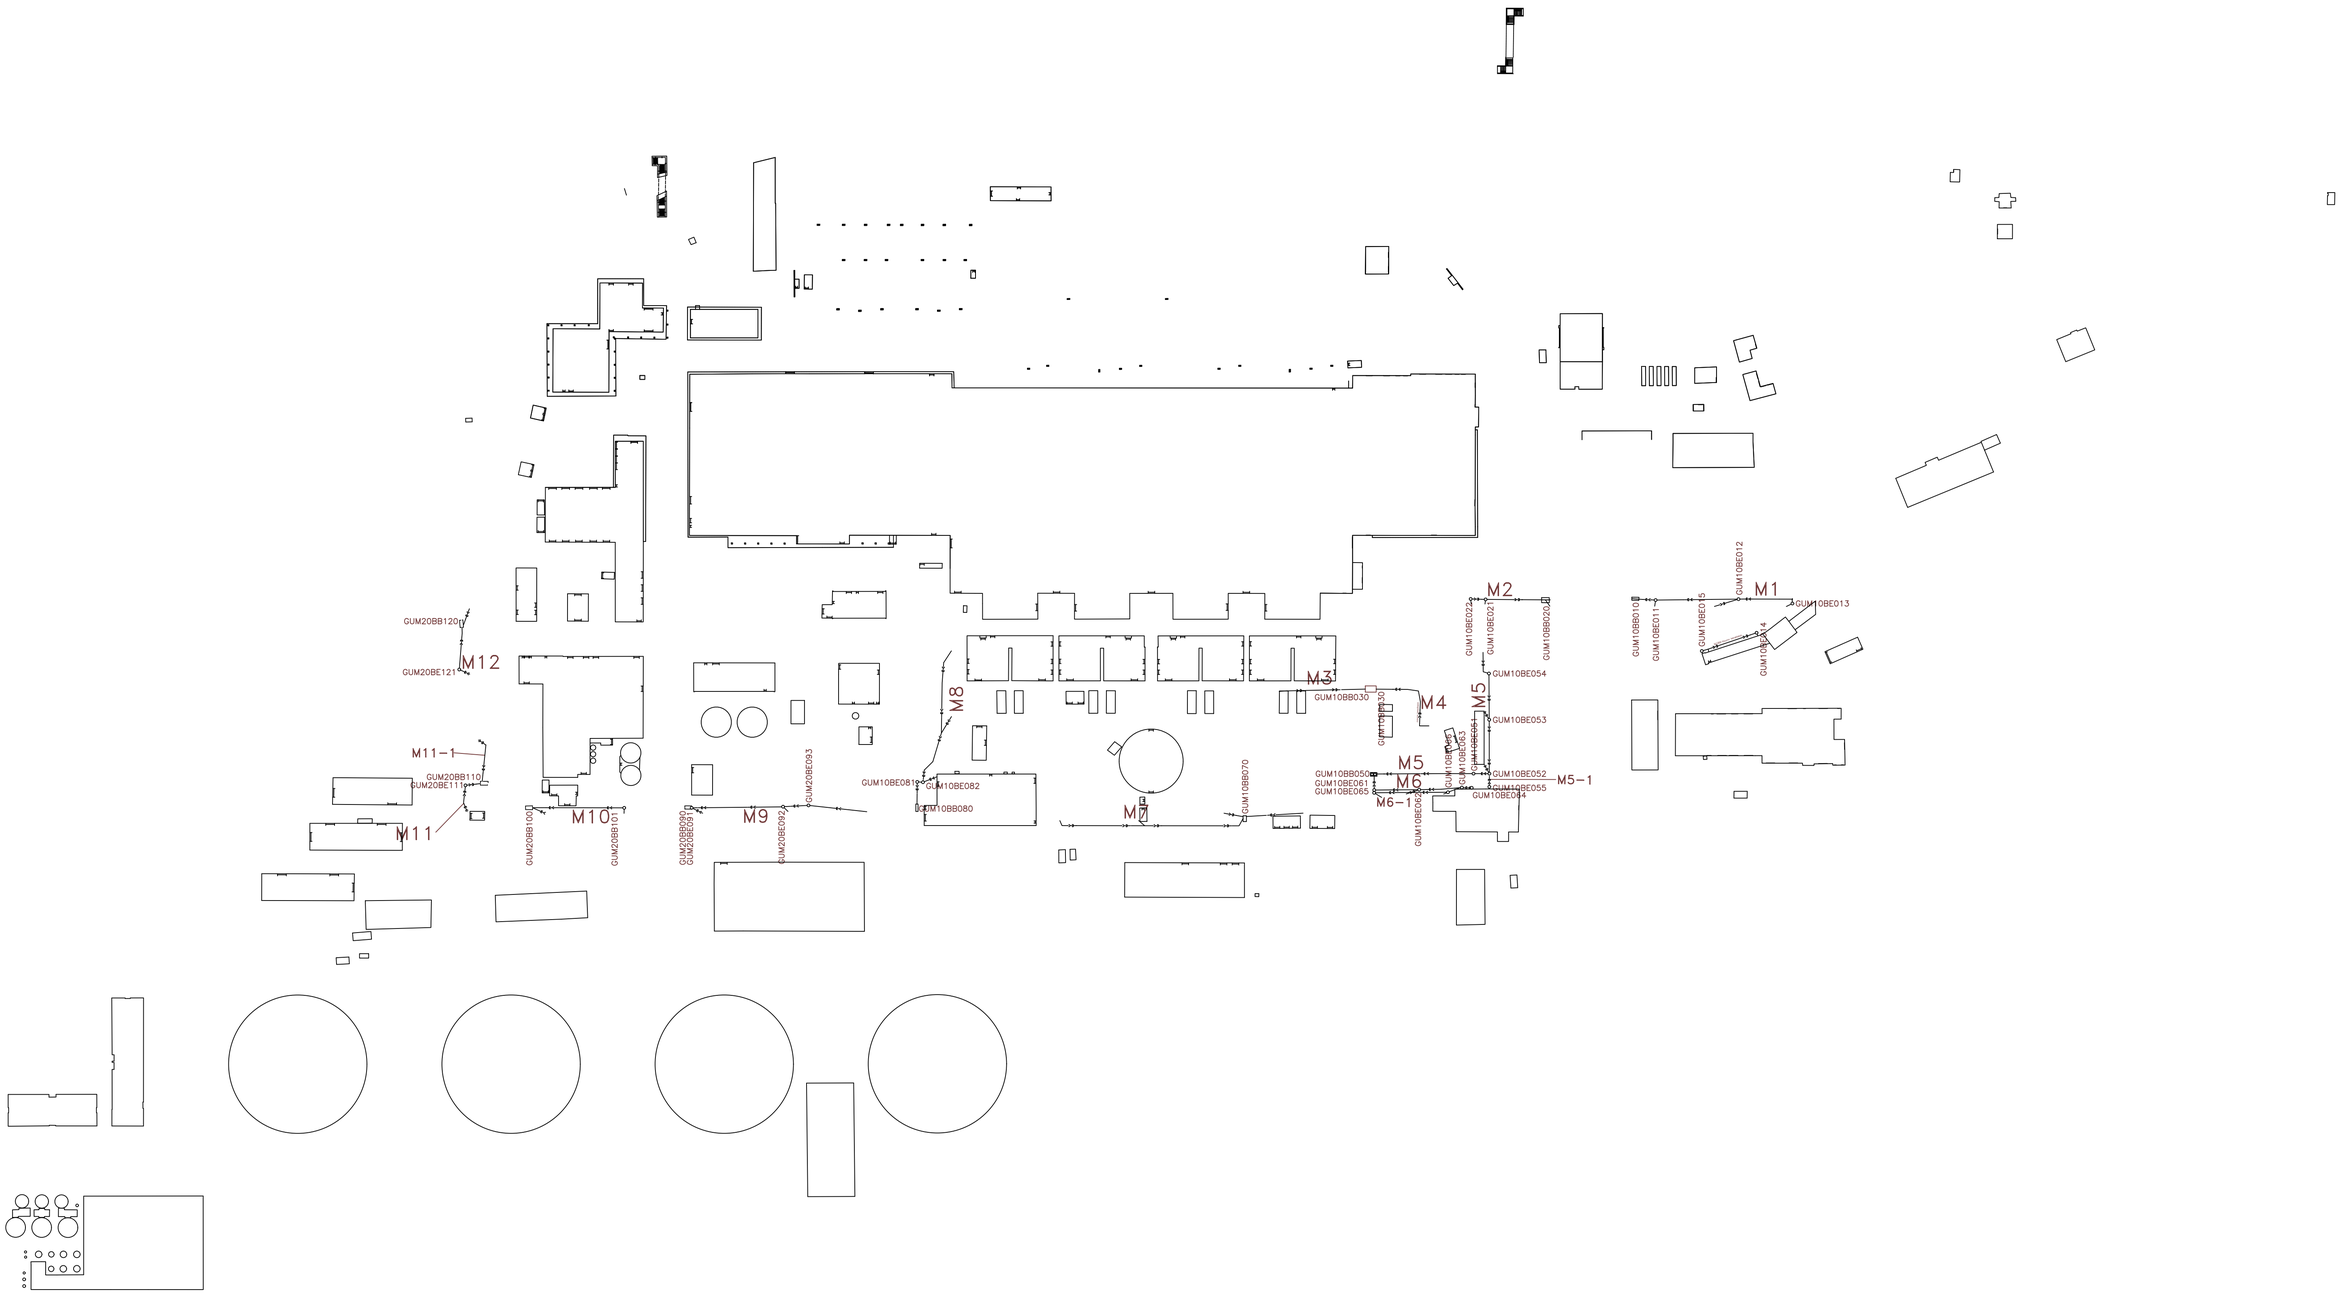

VP B_9_002 Kanalizace mourová